


## Tūristu ielas 2 ūdensapgādes pievada izbūve

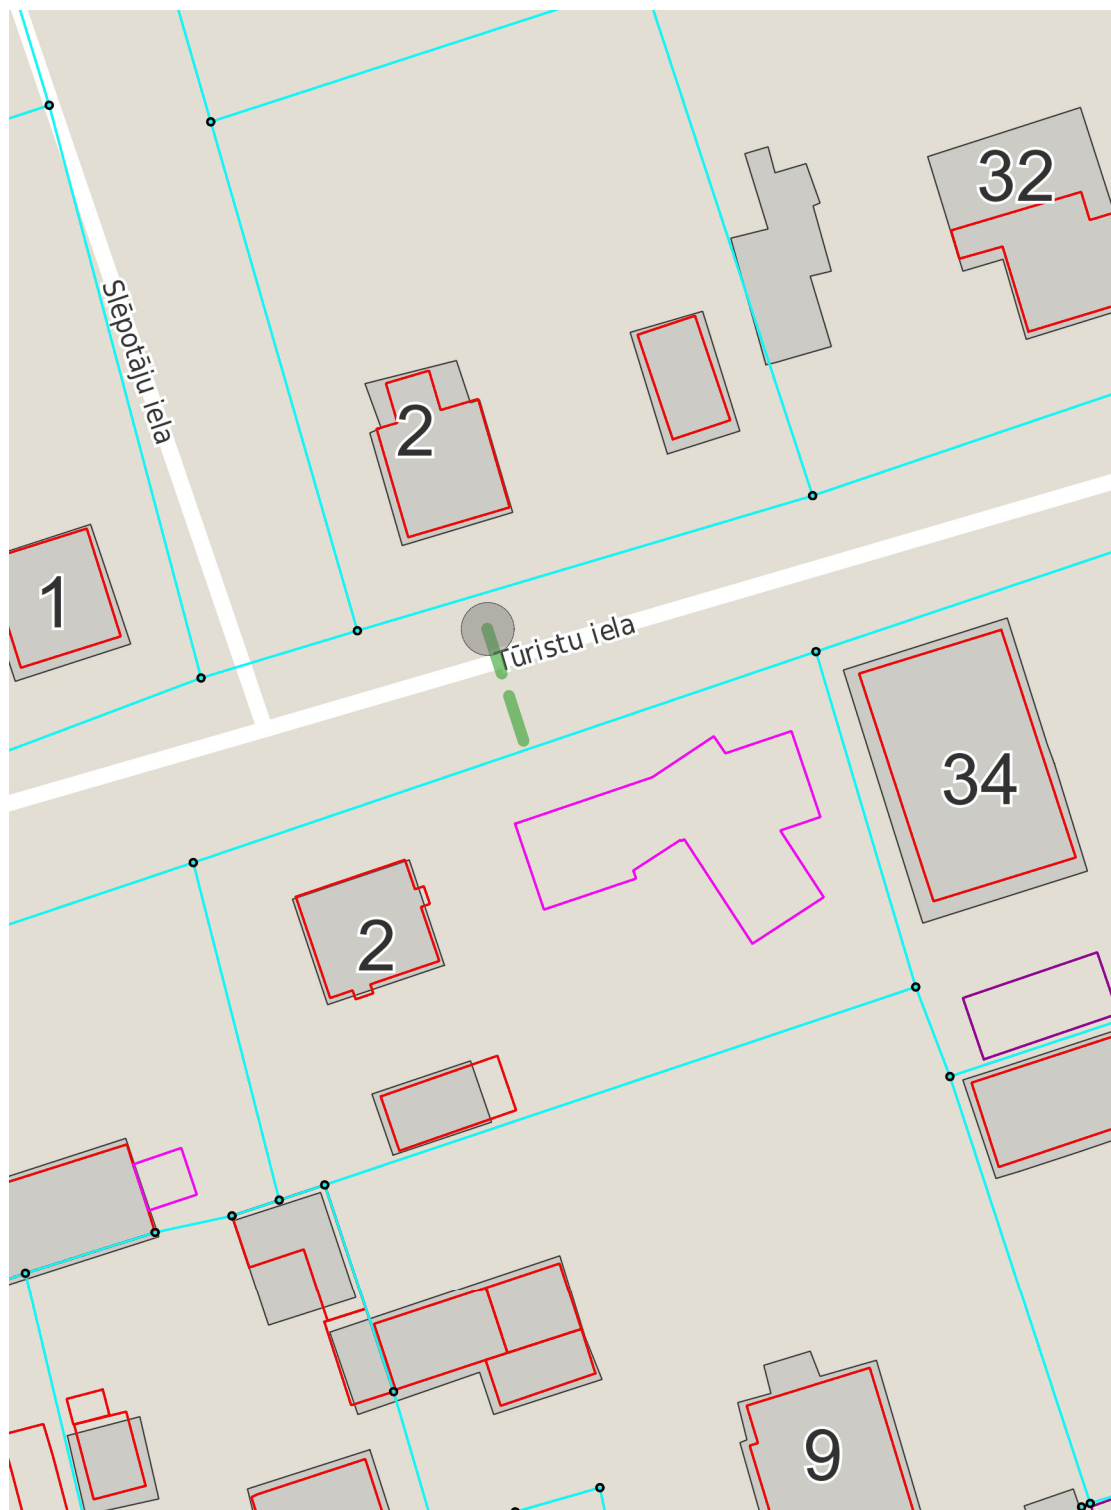

## Apzīmējumi:

● pieslēguma vieta pie esošās U sistēmas

Plānotie tīkli

— ūdensapgāde