


Vidzemes šoseja 45 kanalizācijas pievada izbūve

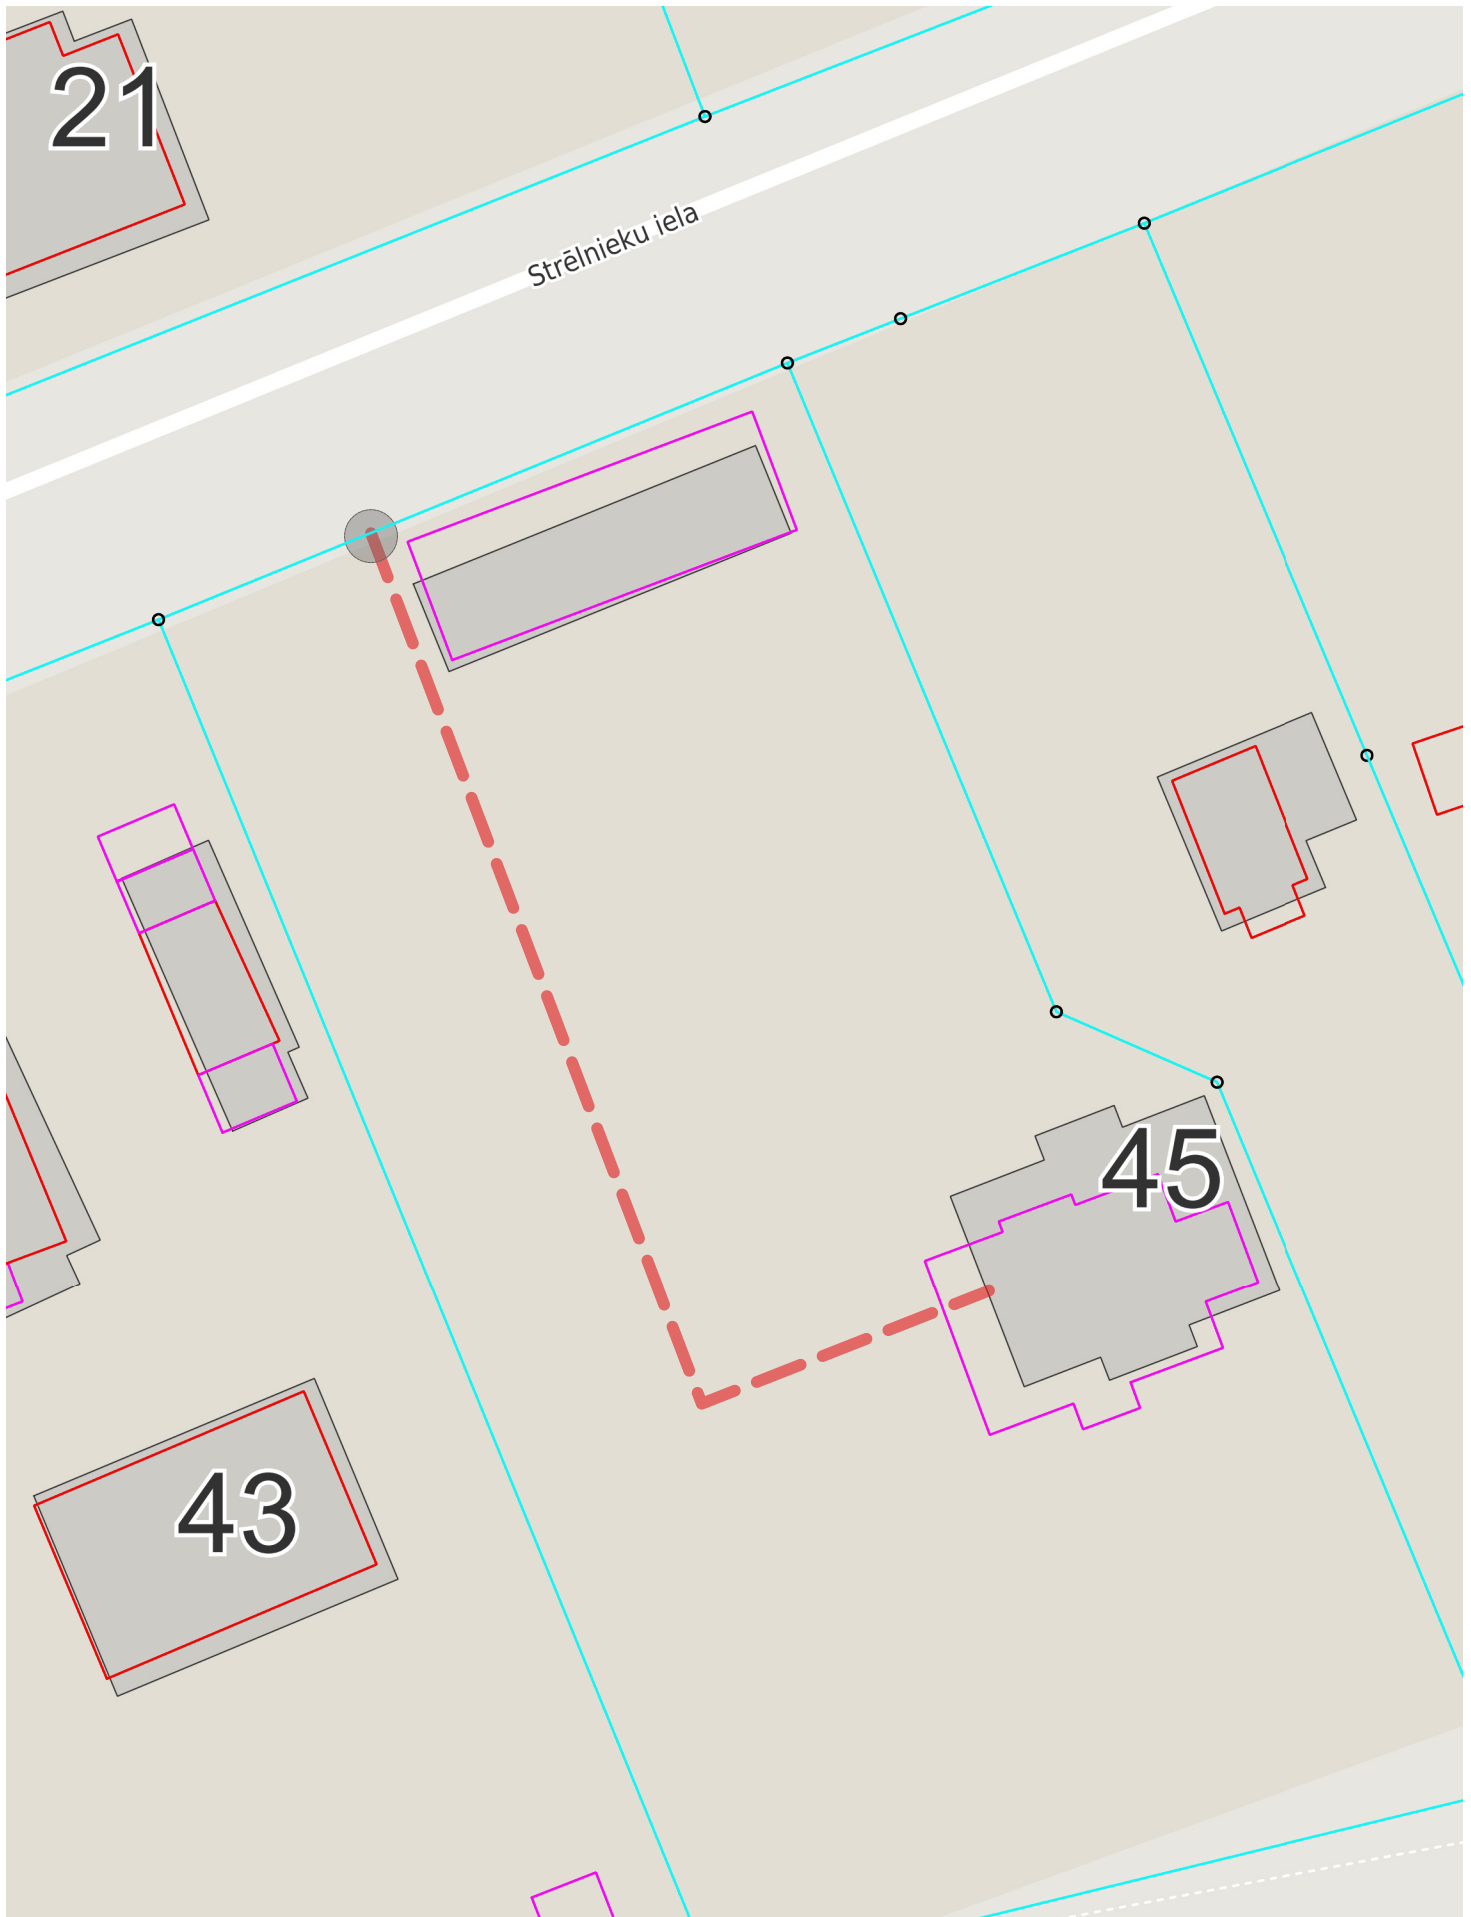

Apzīmējumi:

● pieslēguma vieta pie esošās K sistēmas

Plānotie tīkli

— sadzīves kanalizācija