Z

1.pielikums

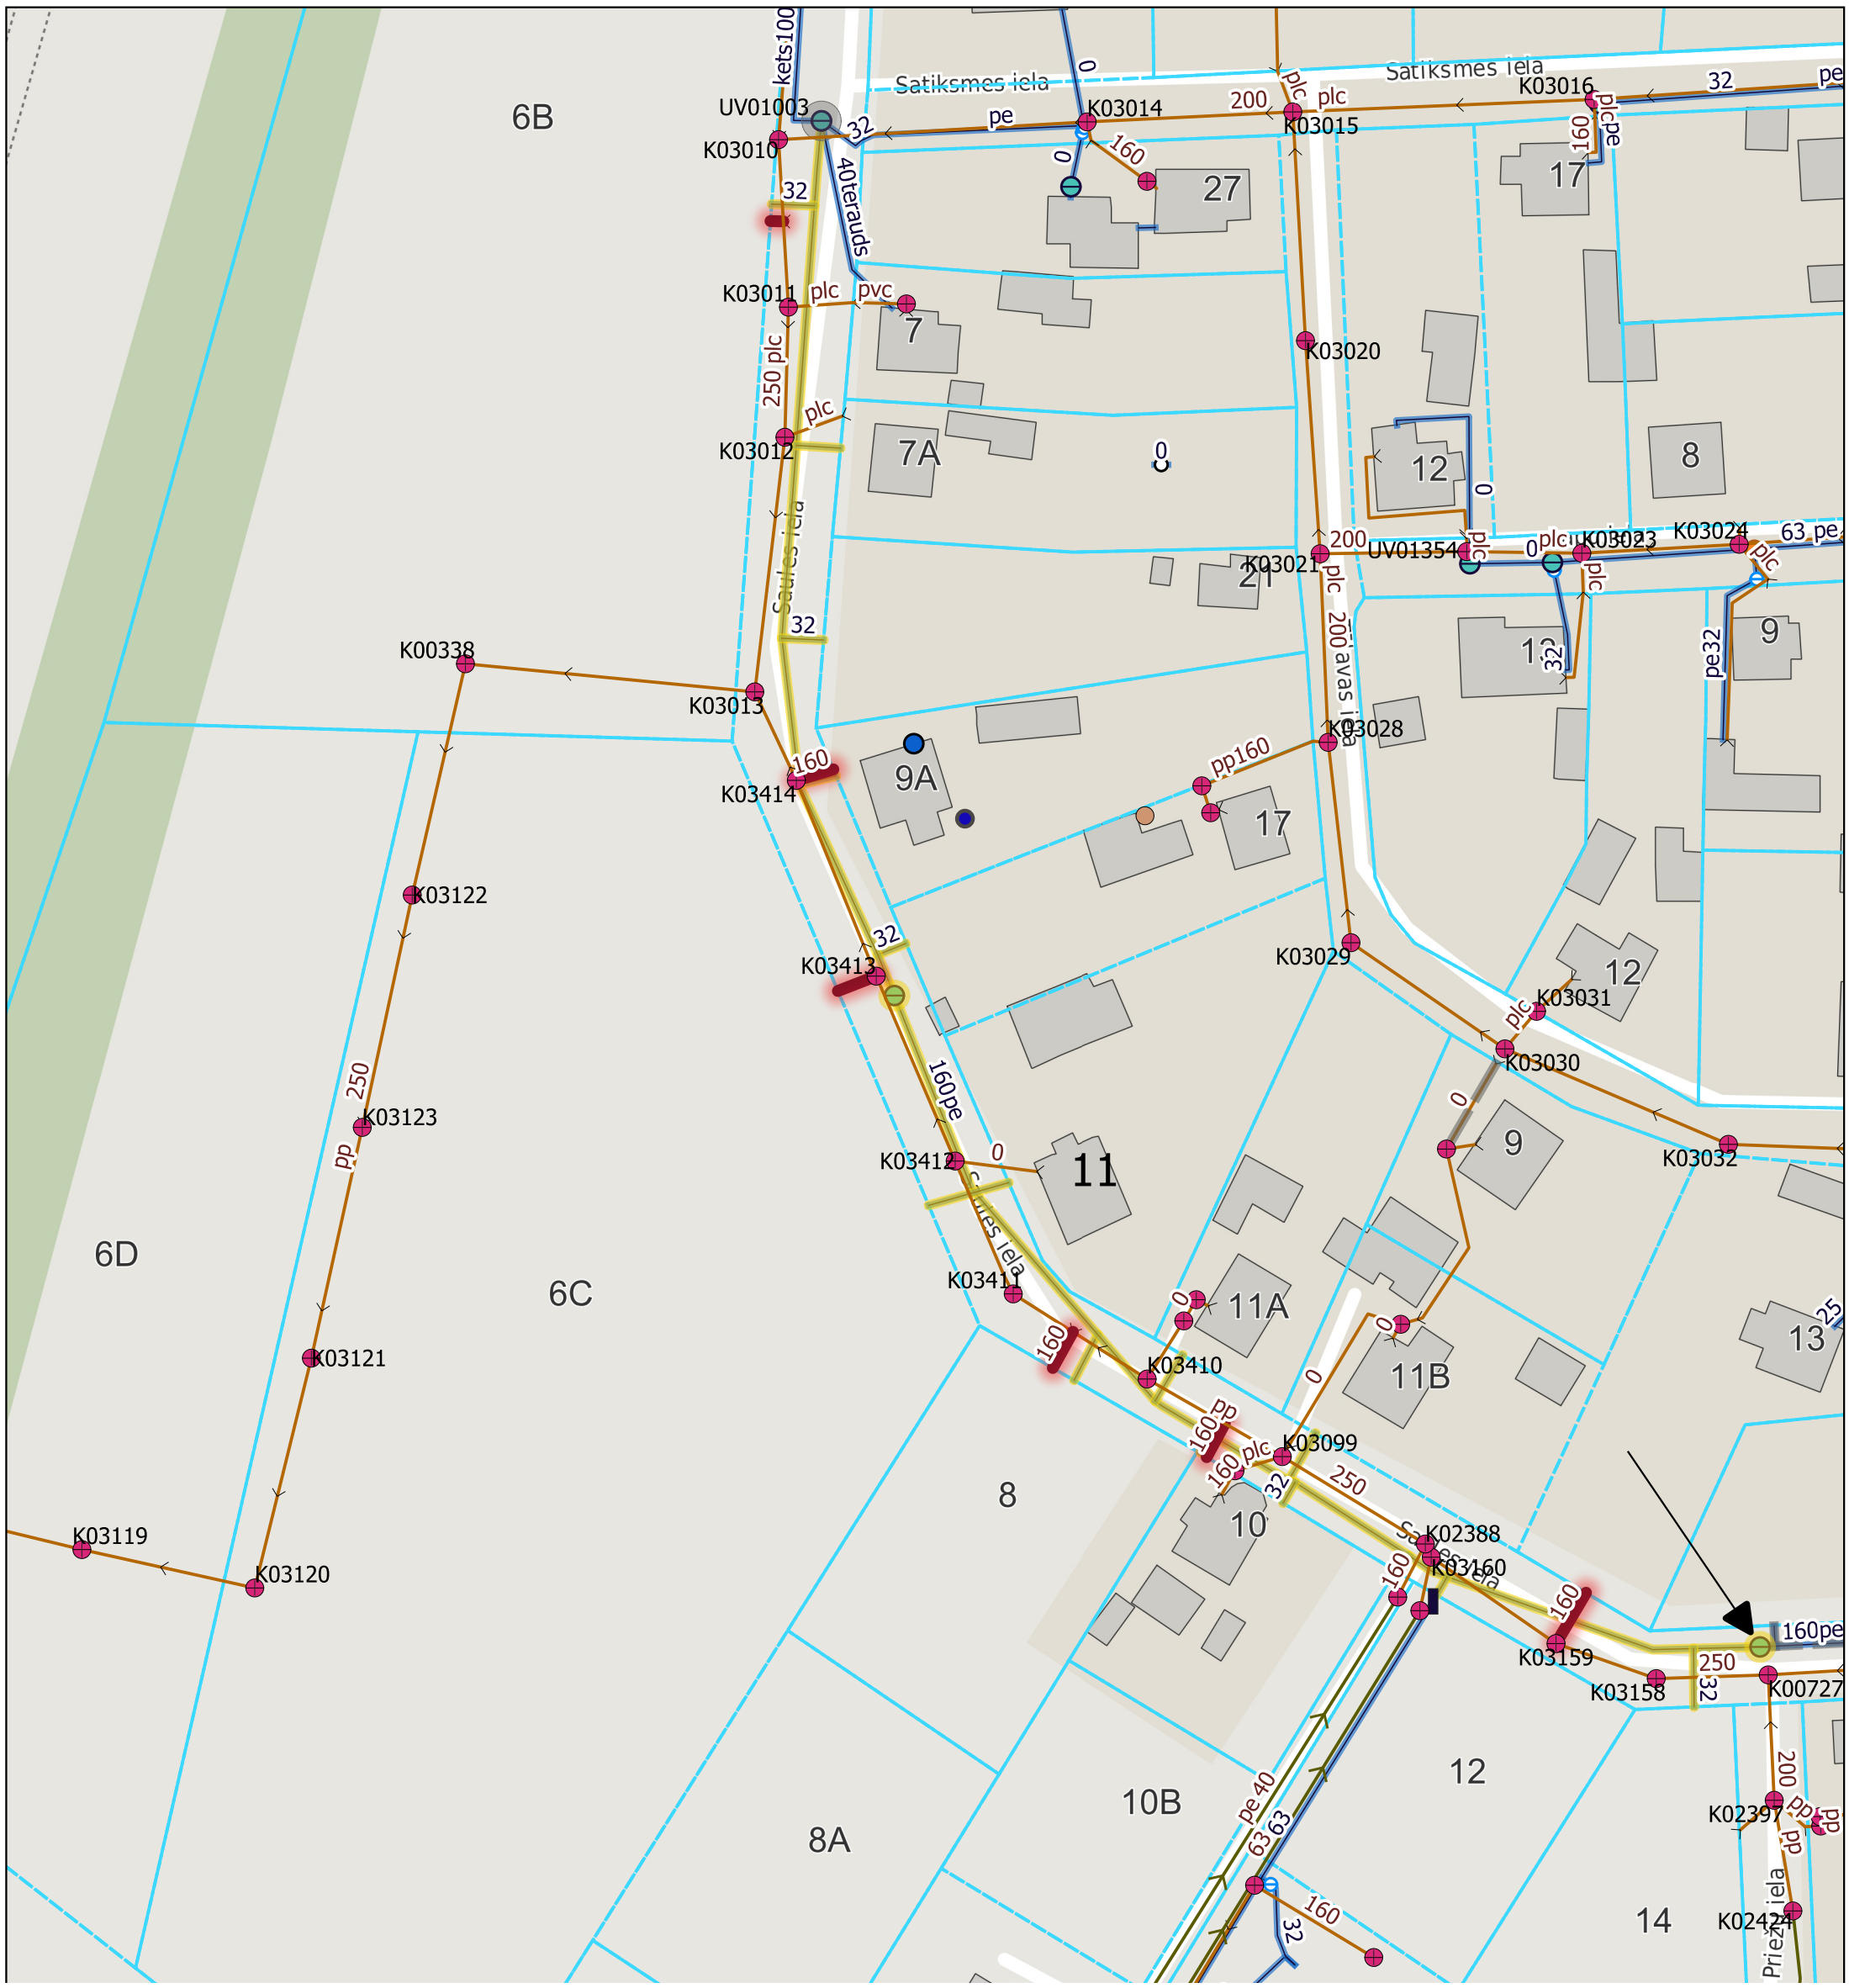

Apzīmējumi:

Plānotie tīkli

ūdensapgāde

sadzīves notekūdens kanalizācija

Kanalizācijas vadi

ešošā sadzīves notekūdens kanalizācija

pašteces aka

pieslēguma vieta esošajai ūdensapgādes sistēmai akā UV01003

paredzēt tukšošanas aku