


Pulkveža Briēža iela 30 - 34

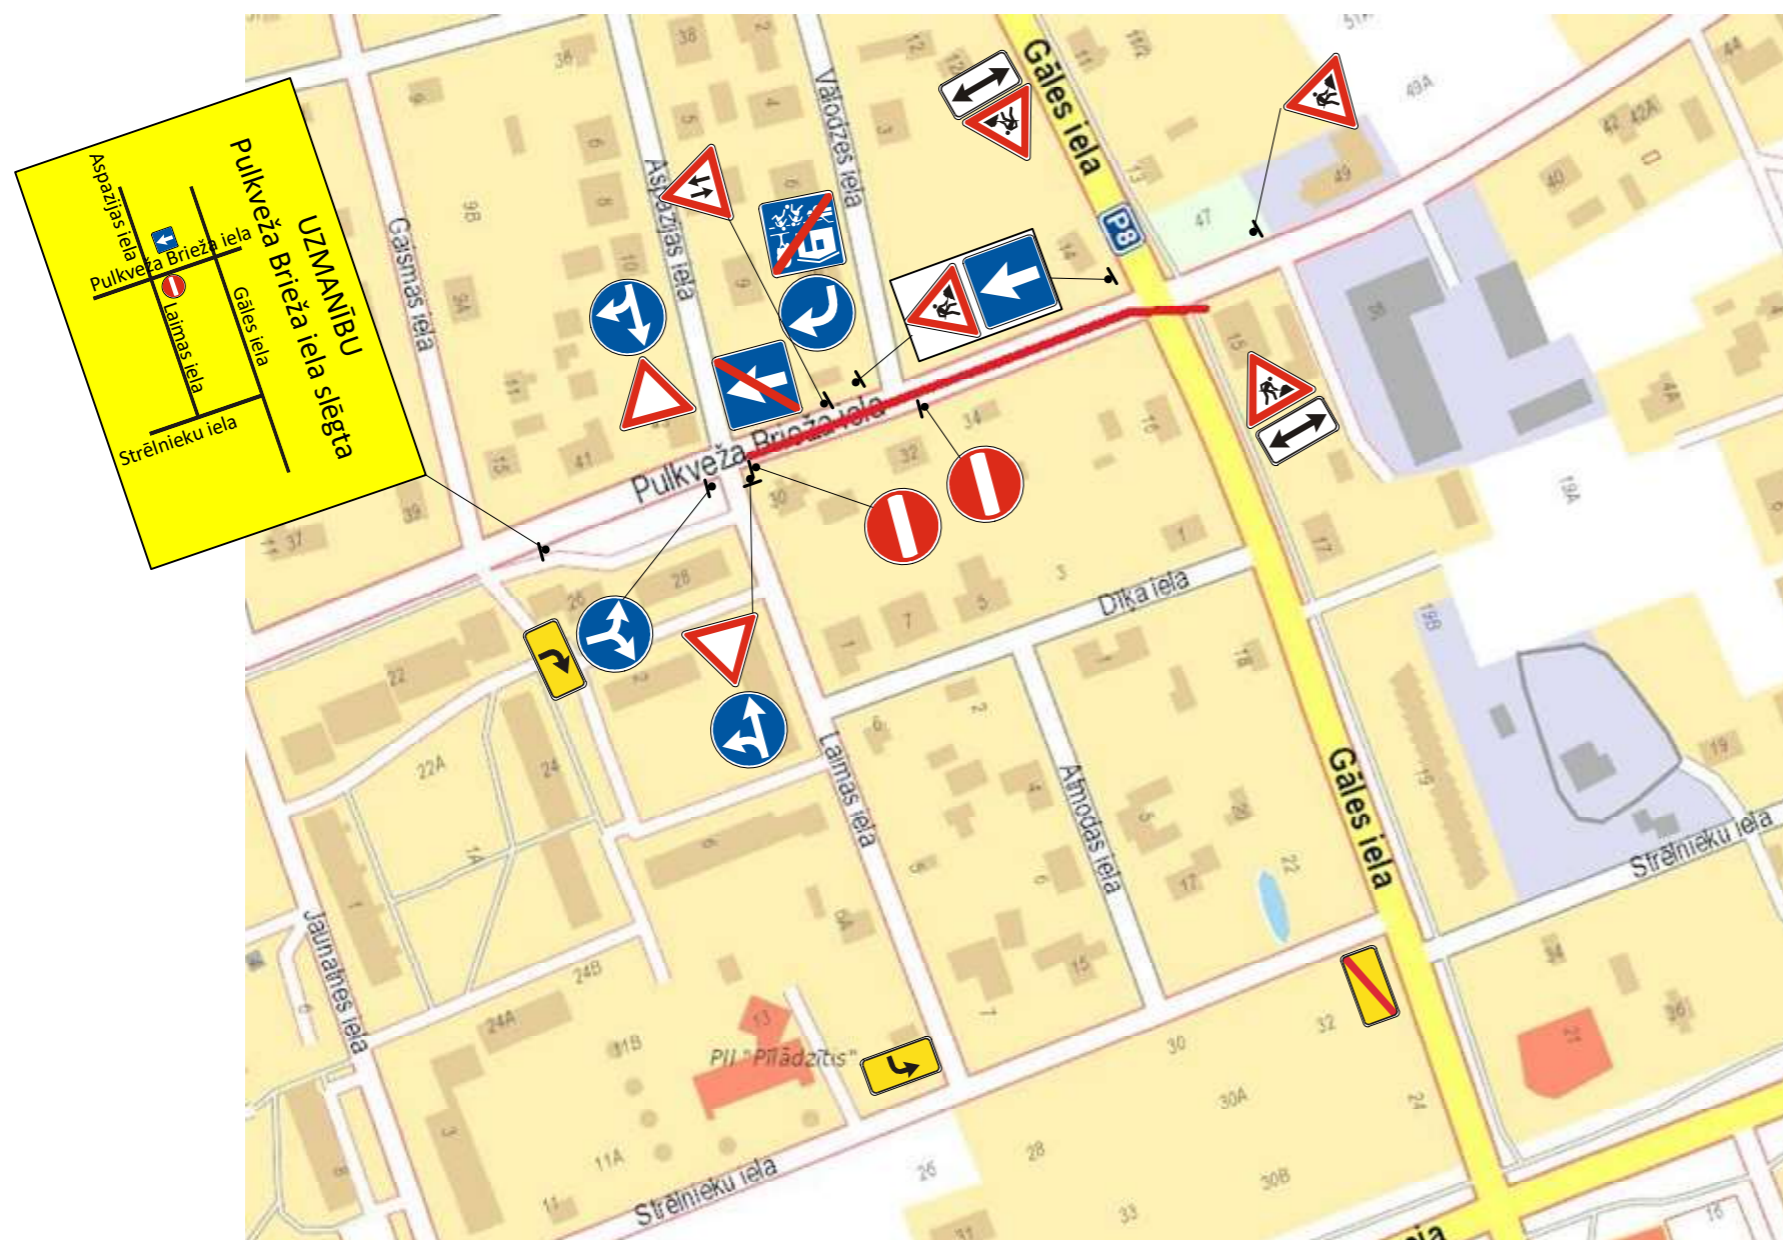

Piezīmes:

Ceļa aprīkojums tiks uzstādīts saskaņā ar LVS 77 un MK noteikumiem Nr.421 (Noteikumi par darba vietu aprīkošanu uz ceļiem) 21.8 pēc darba laika beigām satiksmes organizācija nemainās.


Piekļūšana privātīpašumiem ar autotransportu tiek nodrošināta līdz 8.30 un pēc 17.00. Operatīvā transporta piekļūšana tiek nodrošināta nepārtraukti

Būvdarbus izpilda:

SIA «Woltec»
Ausekļa iela 31, Valmiera

Būvdarbu vadītājs un par satiksmes organizāciju atbildīgs

Igors Kovaļovs – 20277404 E-pasts – i.kovalovs@woltec.lv

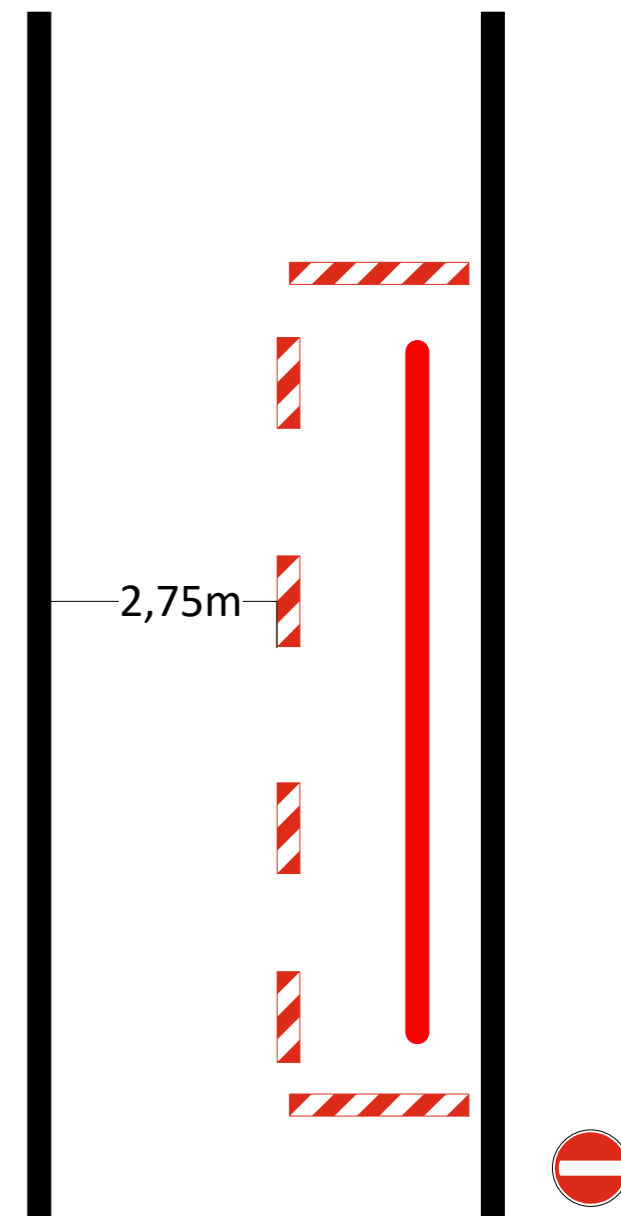

Būvdarbi notiek labās puses ielas joslā. Tranšēja darbu laikā tiek norobežota ar vadstatņiem. Vadstatņi un barjera aprīkoti ar signāluginīm.

SASKAŅOTS 19.05.2020.

Saskaņojums par satiksmes organizācijas tehnisko līdzekļu uzstādīšanu un noņemšanu attiecas uz to izvietojuma atbilstību normatīvajiem aktiem ceļu satiksmes drošības jomā. Ceļa zīmes izgatavot un uzstādīt atbilstoši standartam LVS 77.

VAS "Latvijas Valsts ceļi"
Rīgas nodaļas ceļu būvinženieris
V. Remesovs