


SASKAŅOTS 19.05.2020.

Saskaņojums par satiksmes organizācijas tehnisko līdzekļu uzstādīšanu un noņemšanu attiecas uz to izvietojuma atbilstību normatīvajiem aktiem ceļu satiksmes drošības jomā. Ceļa zīmes izgatavot un uzstādīt atbilstoši standartam LVS 77.

VAS "Latvijas Valsts ceļi"  
Rīgas nodaļas ceļu būvinženieris  
V. Remesovs

### Jāņogu iela

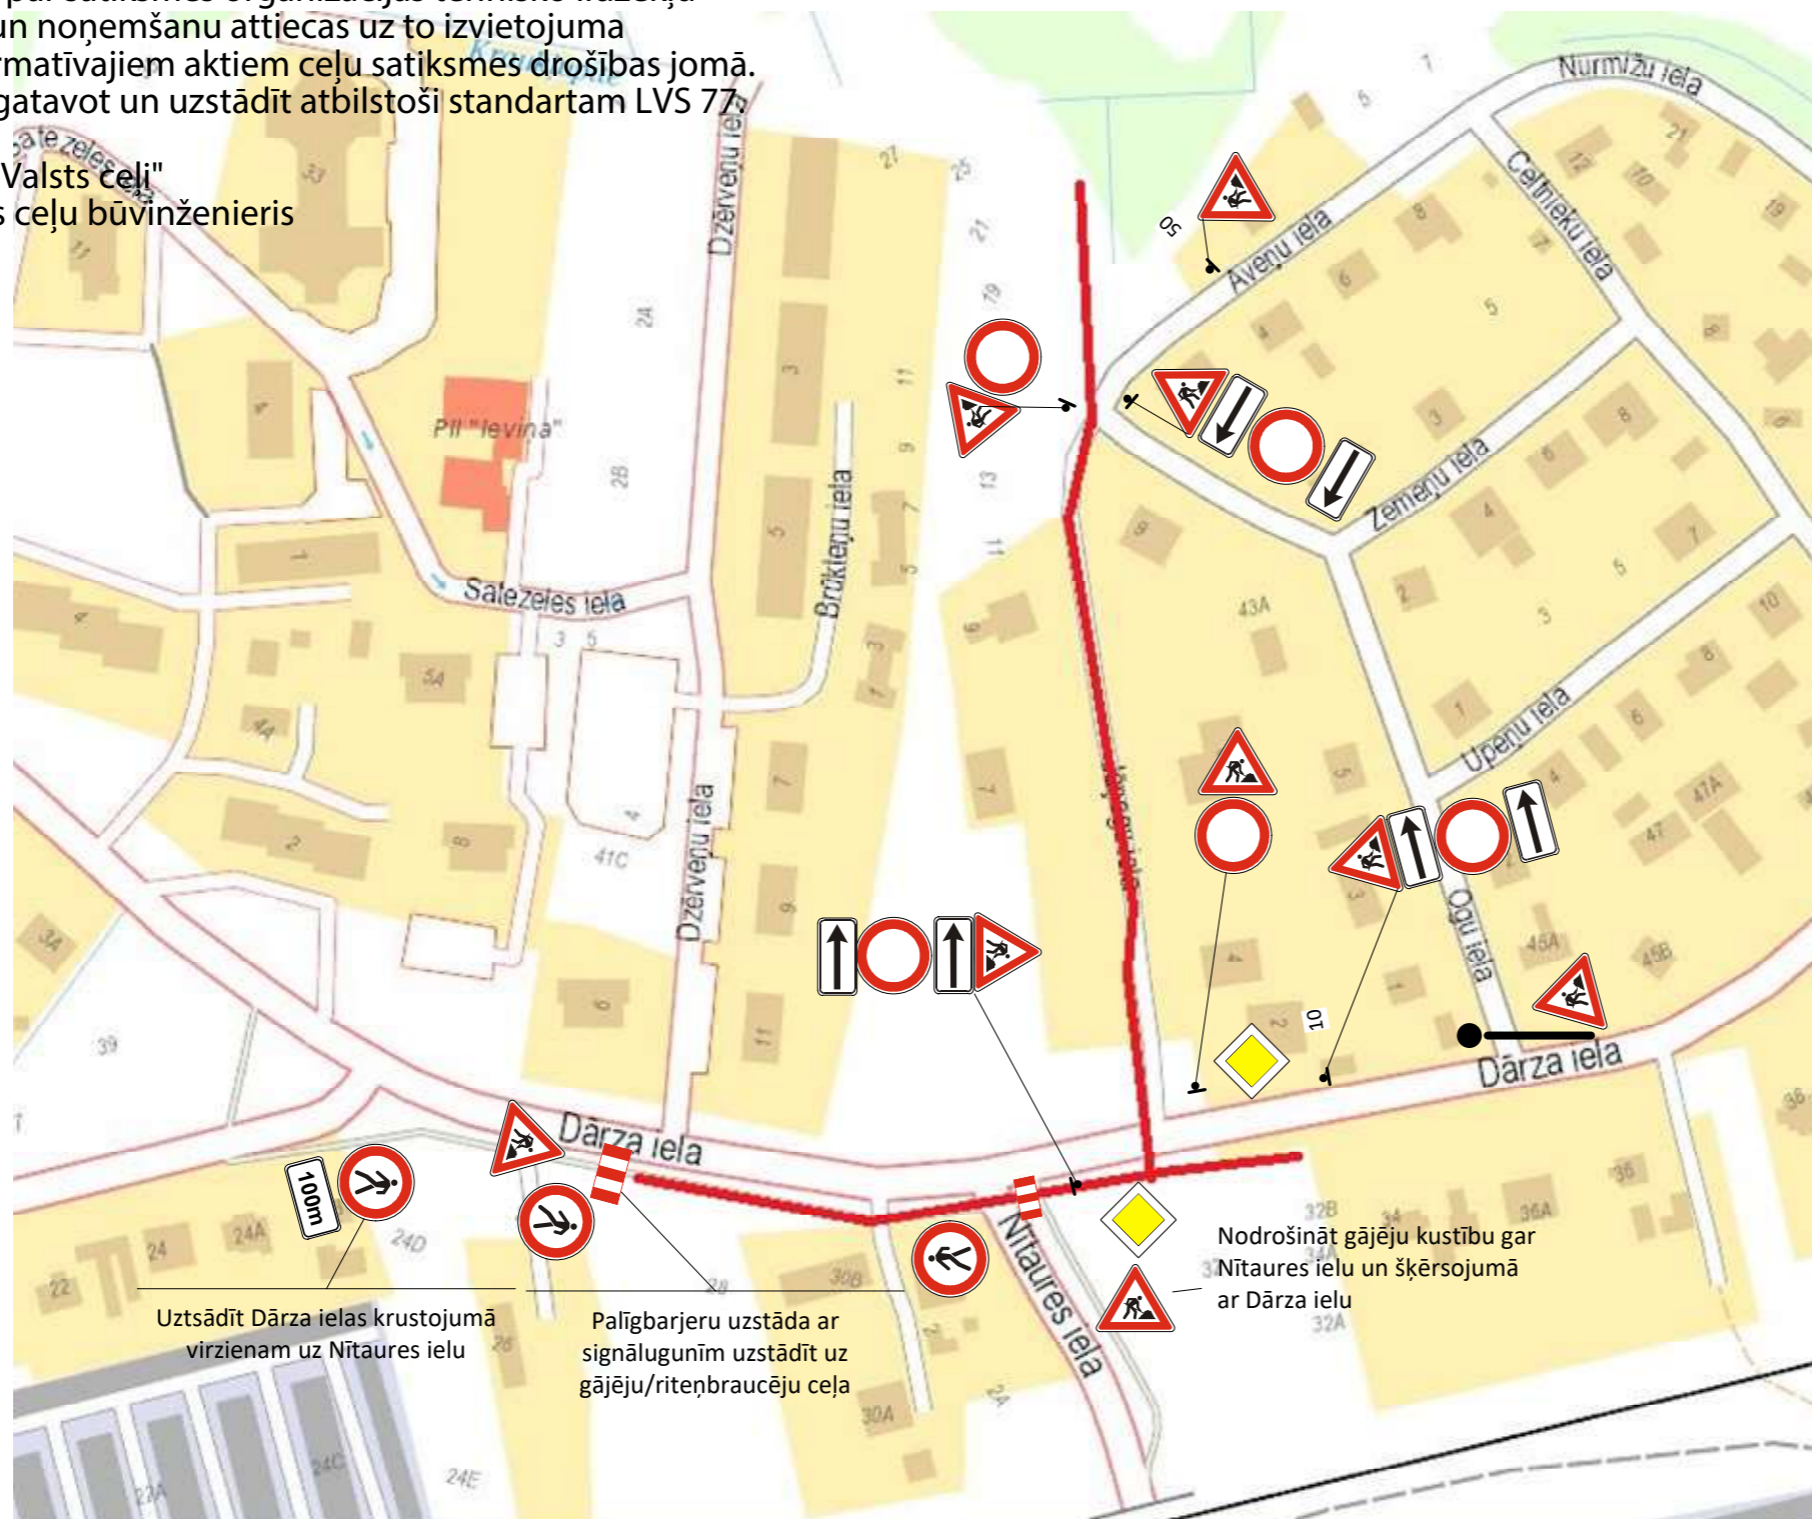

Piezīmes:

Ceļa aprīkojums tiks uzstādīts saskaņā ar LVS 77 un MK noteikumiem Nr.421 (Noteikumi par darba vietu aprīkošanu uz ceļiem) 21.8 pēc darba laika beigām satiksmes organizācija nemainās.


Piekļūšana privātīpašumiem ar autotransportu tiek nodrošināta līdz 8.30 un pēc 17.00. Operatīvā transporta piekļūšana tiek nodrošināta nepārtraukti. Palīgbarjeras uzstādīt visā ietves posmā, nodrošinot piekļuvi apkārtējo māju iedzīvotājiem.

**Būvdarbus izpilda:**

SIA «Woltec»  
Ausekļa iela 31, Valmiera

**Būvdarbu vadītājs un par satiksmes organizāciju atbildīgs**

Ilgors Kovaļovs – 20277404 E-pasts – i.kovalovs@woltec.lv

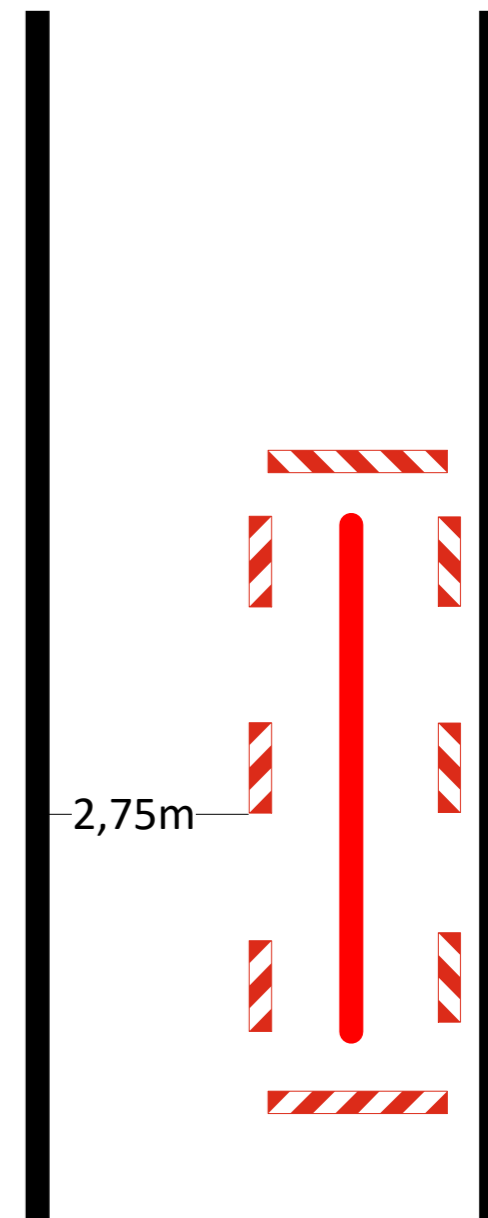

Būvdarbi notiek pa Jāņogu ielas brauktuvi. Tranšēja darbu laikā tiek norobežota ar vadstatņiem. Vadstatņi un barjeras aprīkotas ar signāluginīm.

Nītaures un Dārza ielu šķērsojumi notiek ar beztranšejas metodi, uztvērējbedre atrodas ārpus gājēju celiņa zaļajā zonā.