



Satiksmes organizācija būvdarbiem Viršu ielā

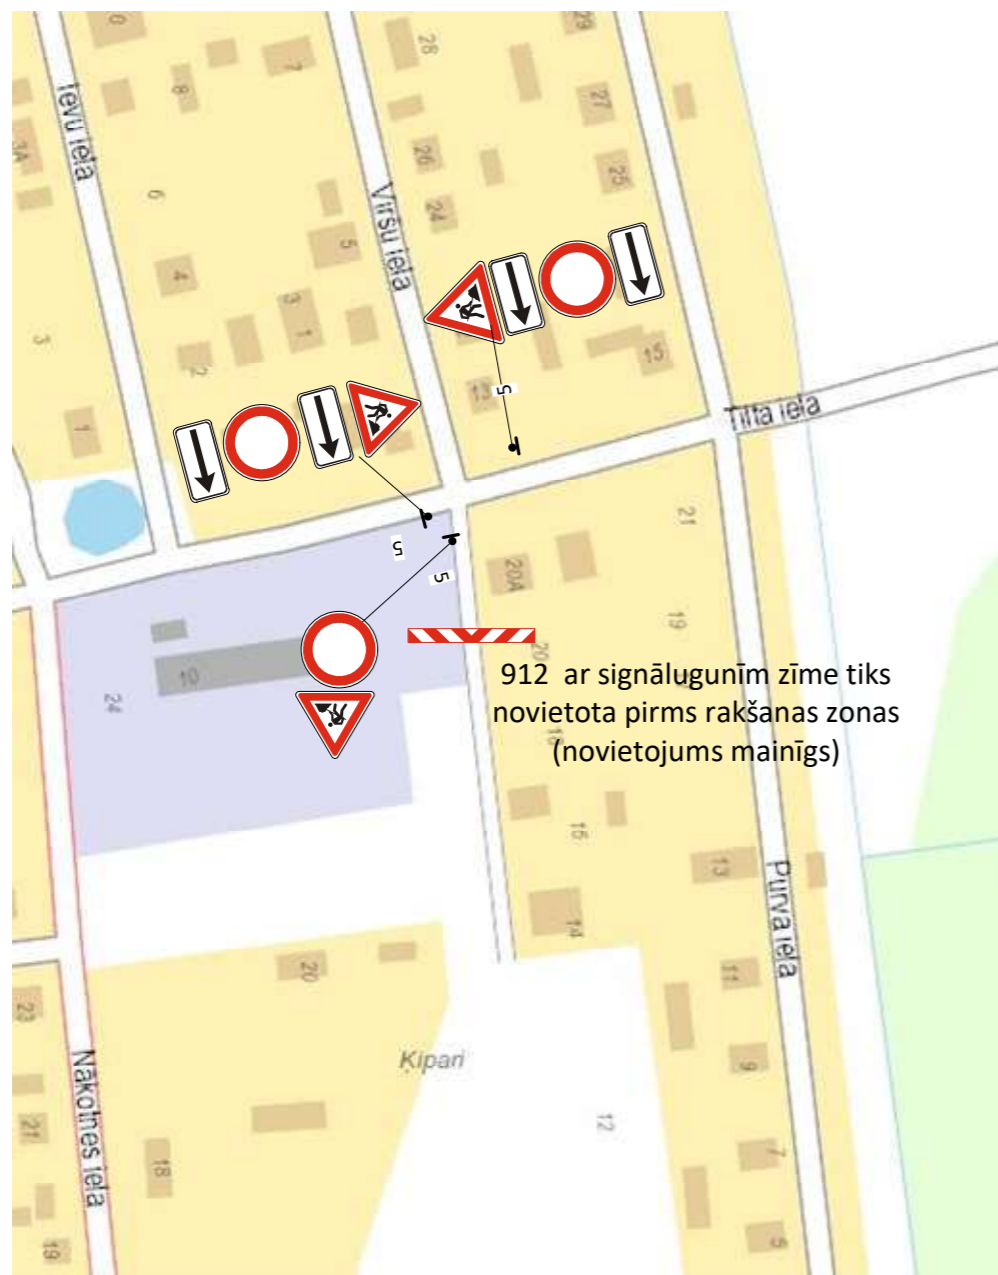

Viršu iela

Satiksmes organizācija būvdarbiem pieslēgumā esošajai akai

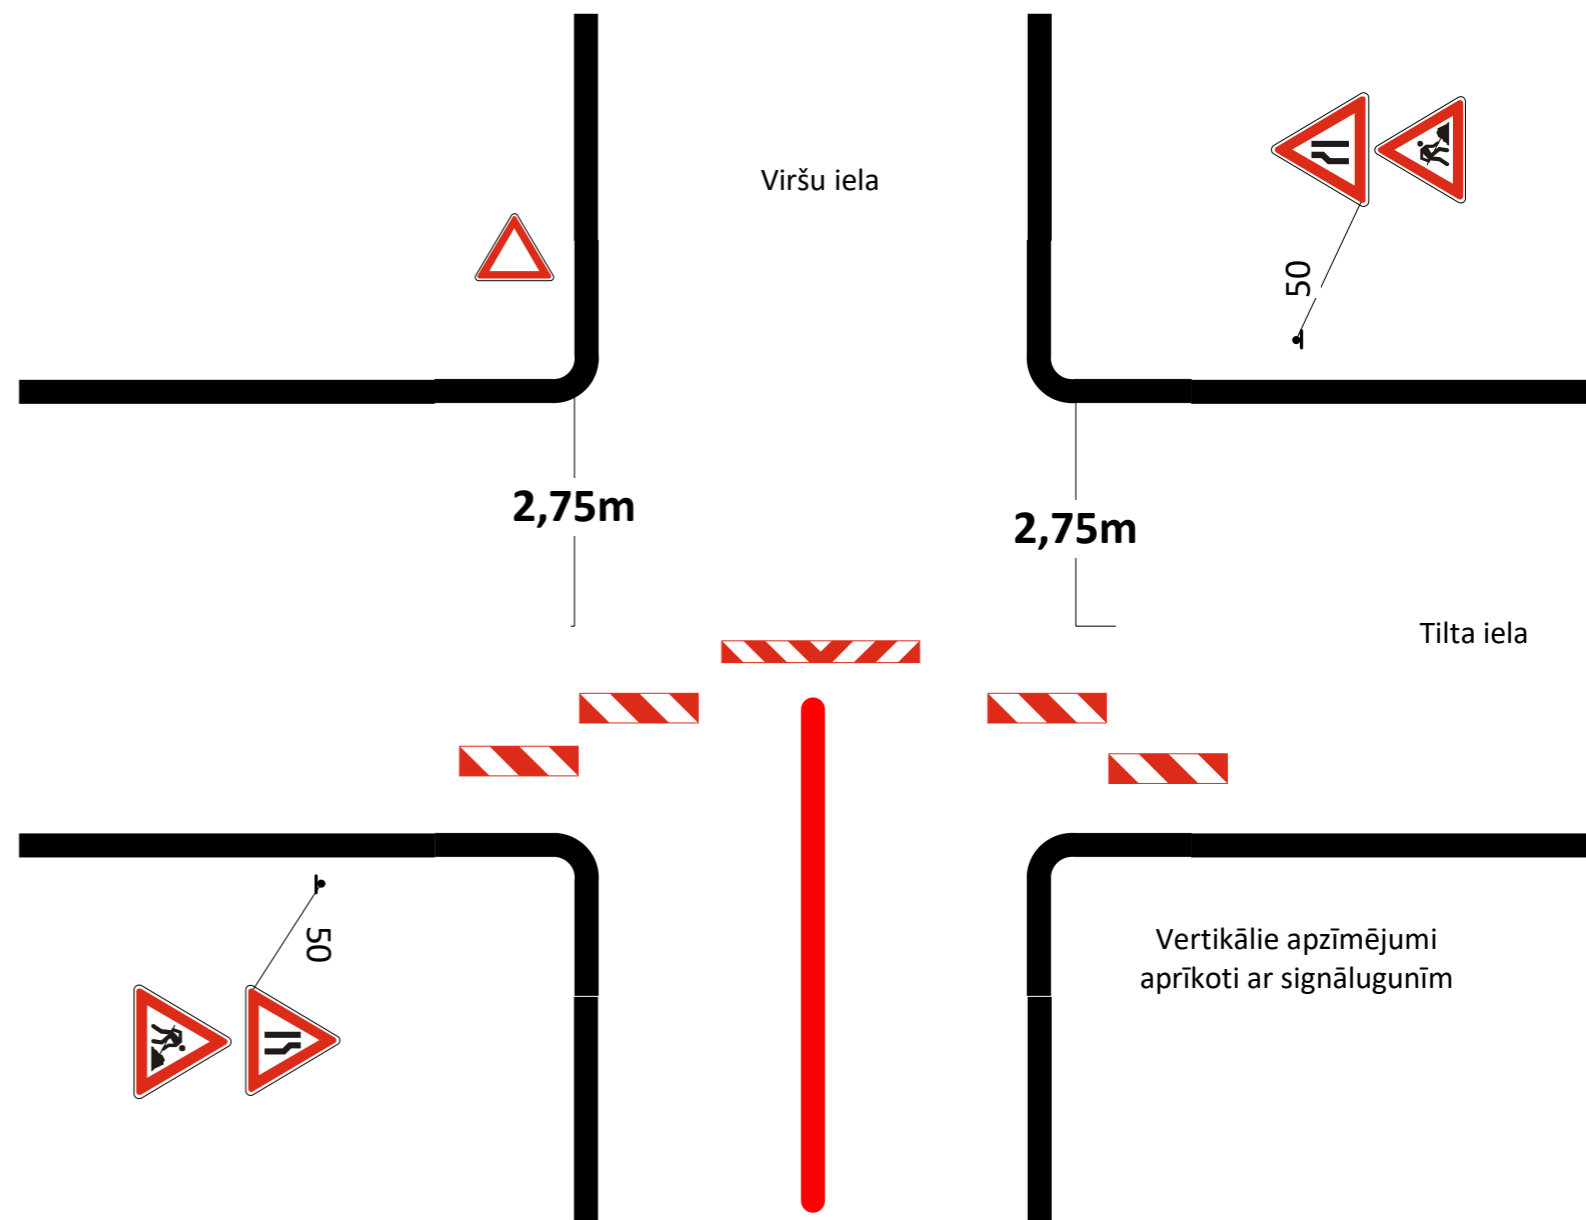

Piezīmes:

Ceļa aprīkojums tiks uzstādīts saskaņā ar LVS 77 un MK noteikumiem Nr.421 (Noteikumi par darba vietu aprīkošanu uz ceļiem) 21.8 pēc darba laika beigām satiksmes organizācija nemainās.

Piekļūšana privātīpašumiem ar autotransportu tiek nodrošināta līdz 8.30 un pēc 17.00. Operatīvā transporta piekļūšana tiek nodrošināta nepārtraukti

**Būvdarbus izpilda:**

SIA «Woltec»  
Ausekļa iela 31, Valmiera

**Atbildīgais būvdarbu vadītājs un par satiksmes organizāciju atbildīgs**

Igors Kovaļovs – 20277404 E-pasts – igors.kavalovs@woltec.lv

Pieslēguma vietā pie esošās kanalizācijas akas uz Tīta ielas satiksme tiks organizēta būvbedri norobežojot ar vadstatņiem. Pievienojums esošajai akai tiks izveidots 5-8 stundu laikā.

**SASKAŅOTS 15.05.2020.**

Saskaņojums par satiksmes organizācijas tehnisko līdzekļu uzstādīšanu un noņemšanu attiecas uz to izvietojuma atbilstību normatīvajiem aktiem ceļu satiksmes drošības jomā. Ceļa zīmes izgatavot un uzstādīt atbilstoši standartam LVS 77.

VAS "Latvijas Valsts ceļi"  
Rīgas nodaļas ceļu būvzinženieris  
V. Remesovs