



AKAS VĀKA IZBŪVE UZ GRANTS SEGUMA CEĻIEM

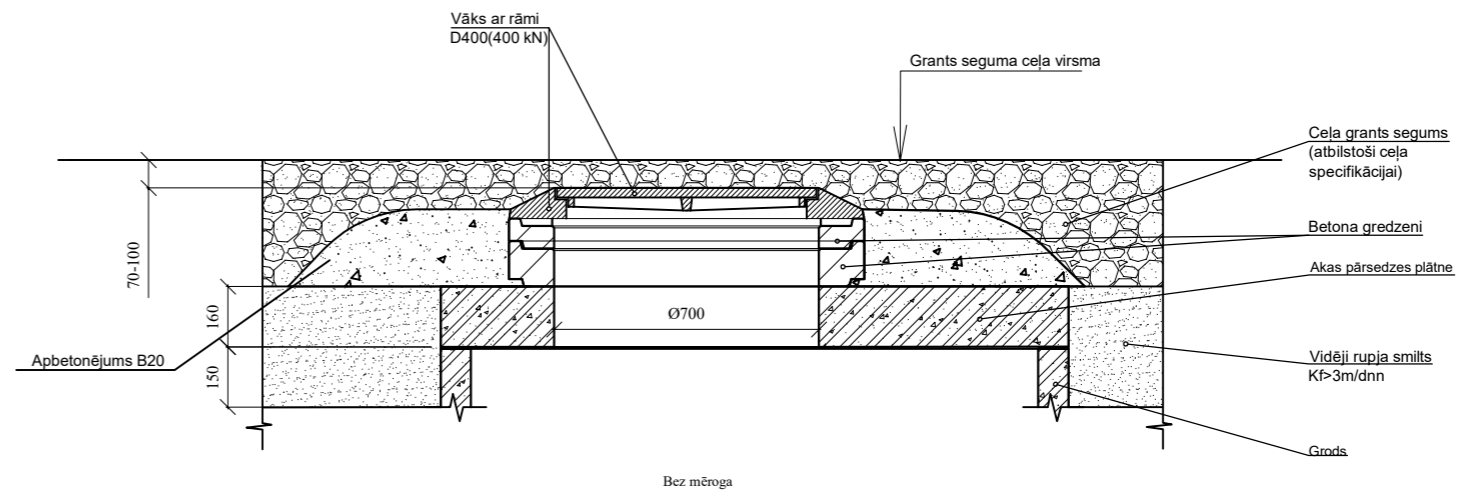


AKAS VĀKA IZBŪVE / PĀRBŪVE / REMONTS UZ ASFALTĒTIEM CEĻIEM

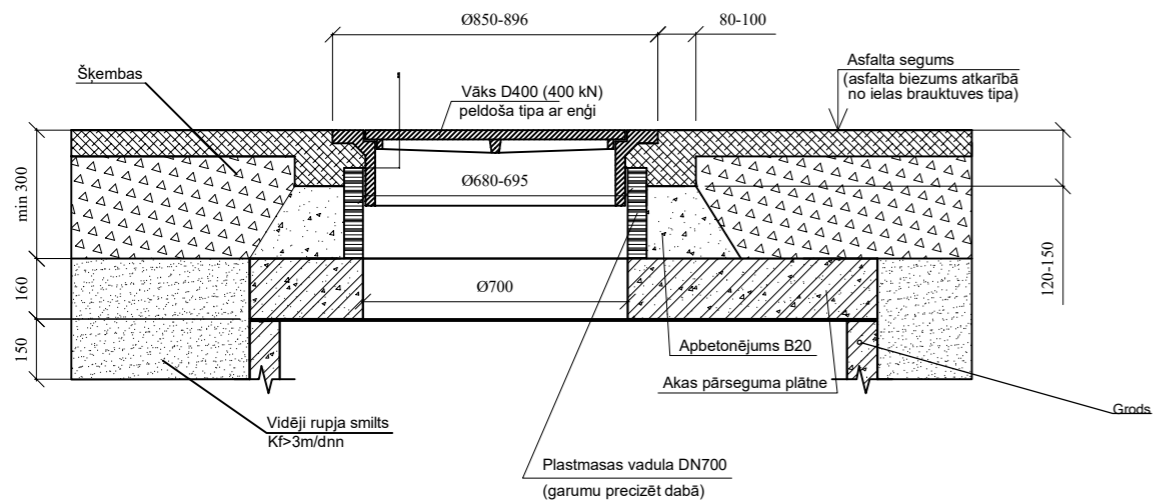

Piezīme: Akas vāku izbūvēt tā, lai tā atvēršana būtu pa satiksmes plūsmu

AKAS VĀKA IZBŪVE ZAĻAJĀ ZONĀ

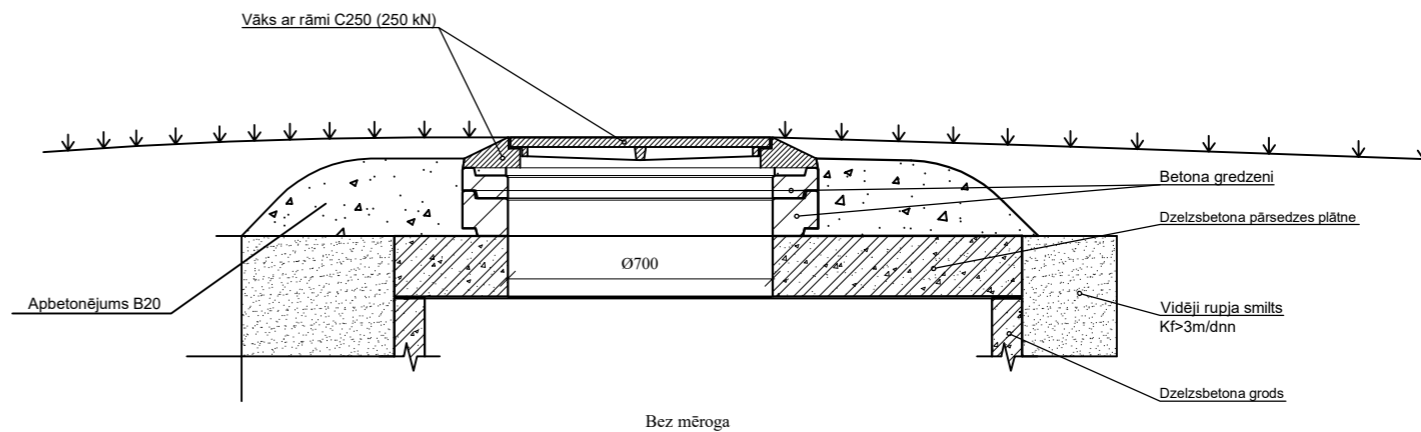

PIEZĪMES:

1. Visi izmēri doti milimetros.

Pasūtījuma Nr.	-	Būvprojekta nosaukums:			Stadija	Mērogs		
Arhīva Nr.	-	-			BP			
Izlaišanas datums:								
	Uzvārds	Sert. Nr.	Paraksts	Dat.	Rasējuma nosaukums:	Marka	Lapa	Lapas
					AKU VĀKU TIPVEIDA RISINĀJUMI			
BPDV								
Izstr.								