



Pazemes tipa aizbīdnis ar teleskopisko pagarinātājķātu

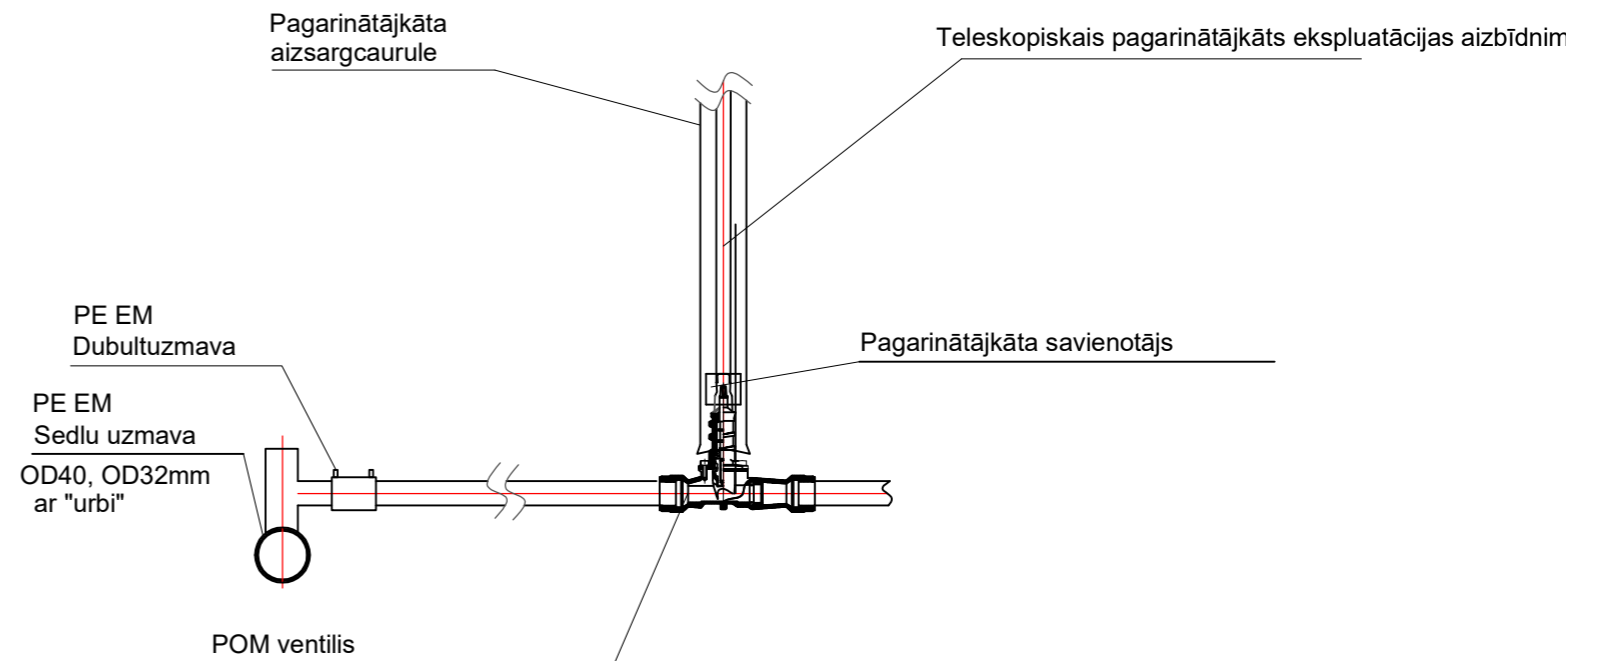

Piezīmes:
1. Pazemes tipa aizbīdņi izvietojami ārpus braucamās daļās .

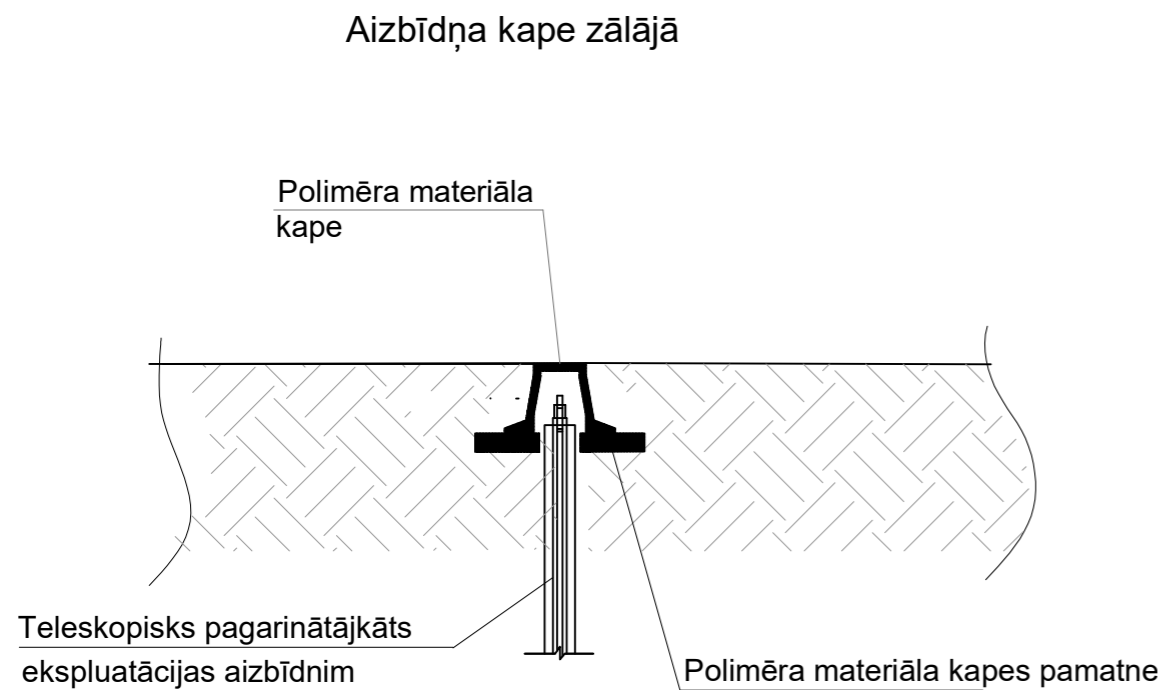

Pasūtījuma Nr.	-	Būvprojekta nosaukums:			Stadija	Mērogs
Arhīva Nr.	-					
Izlaišanas datums:						
	Uzvārds	Sert. Nr.	Paraksts	Dat.	Marka	Lapa
BPDV					Kapes. Pazemes tipa aizbīdnis	
Izstr.						