


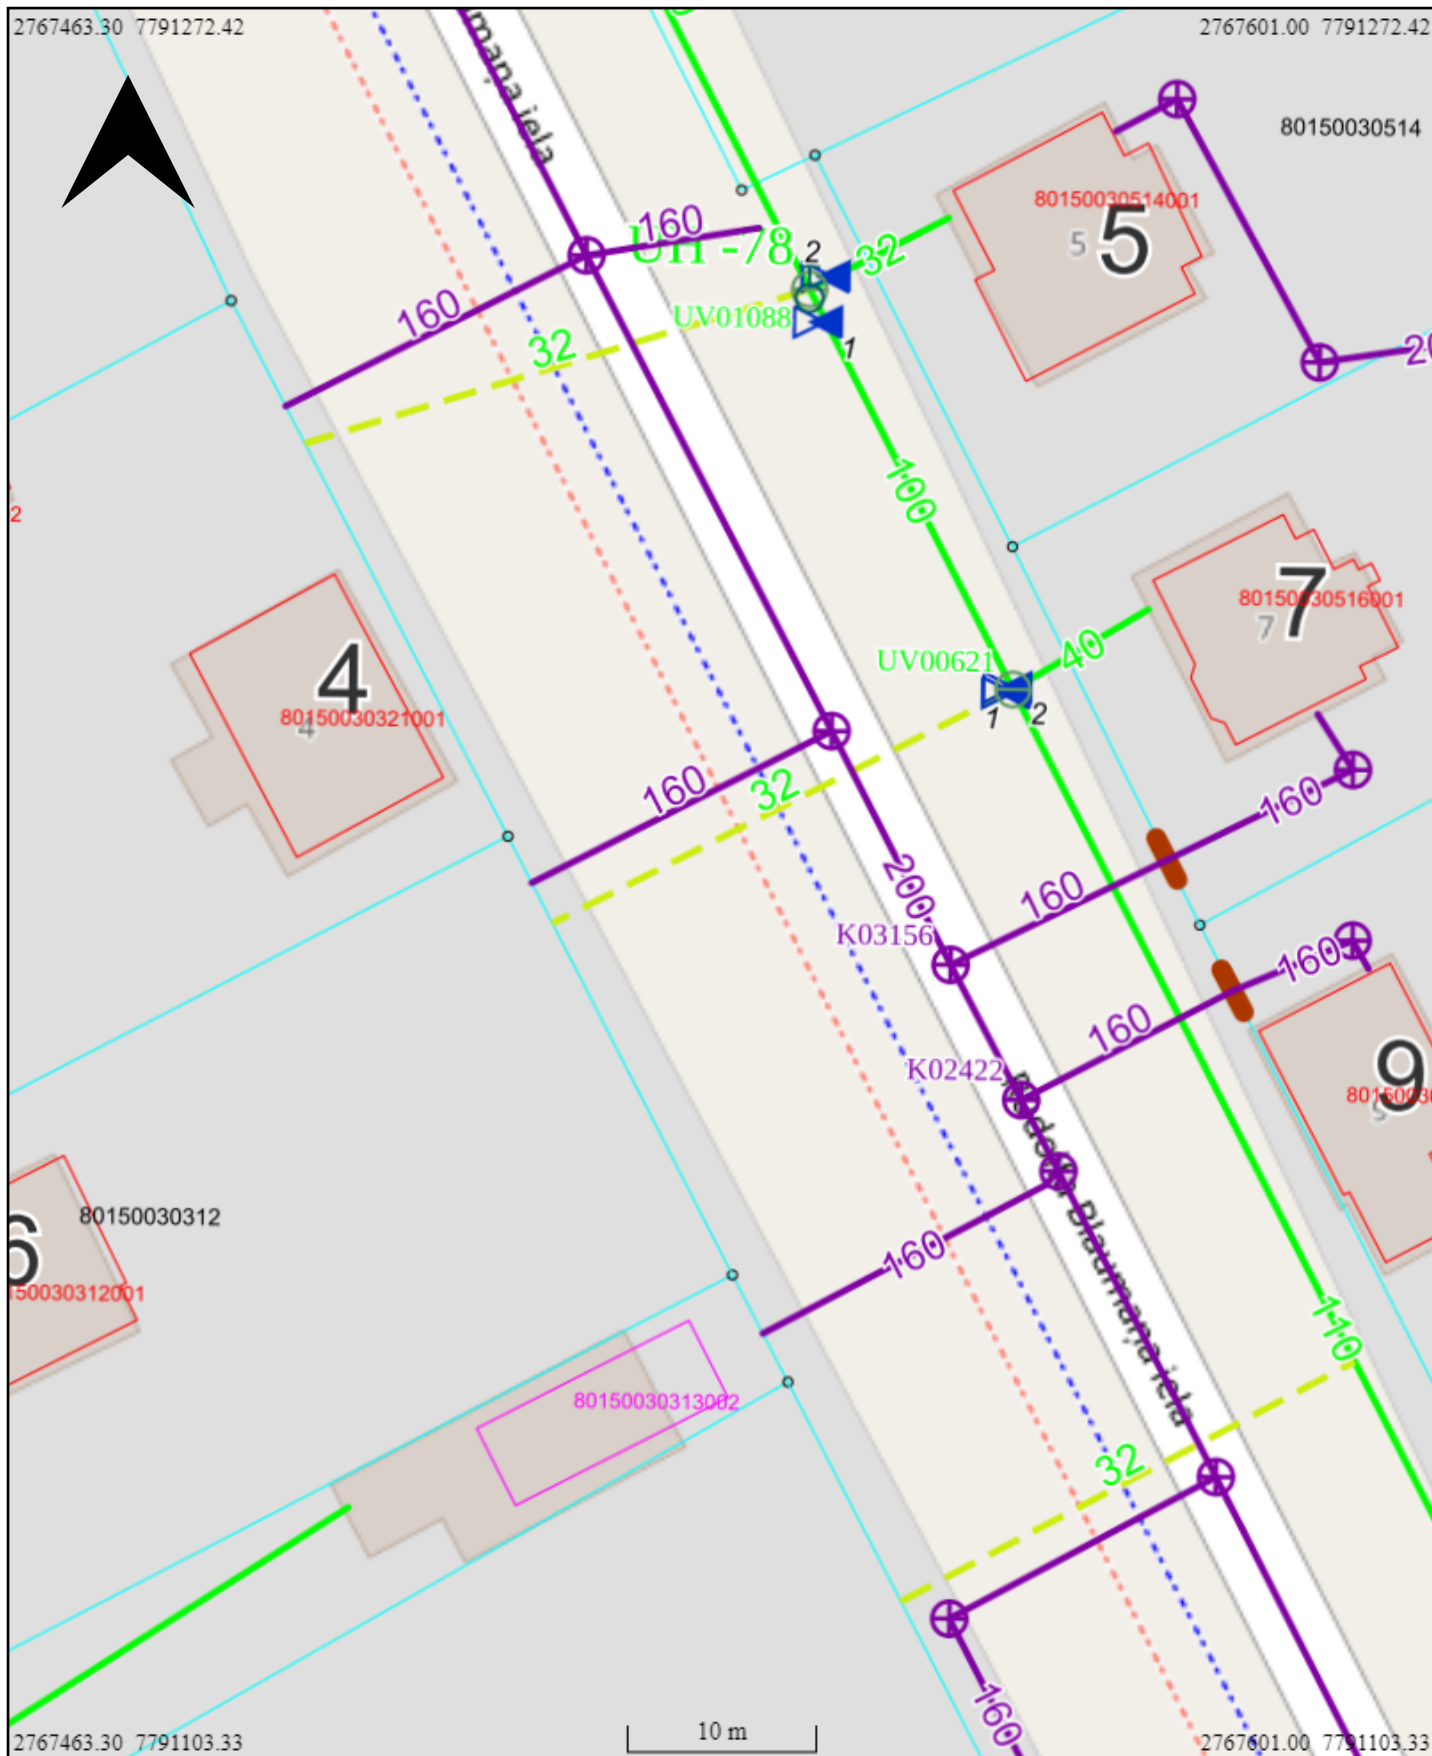

Siguldas novada Go GIS Rūdolfa Blaumaņa iela - ūdensvada pievadi



© OpenStreetMap contributors.

Izdrukas saturam ir tikai un vienīgi informatīvs raksturs. Izdruku sagatavoja: Līga Jaunzema 2019.05.29. 11:01:46