3.pielikums

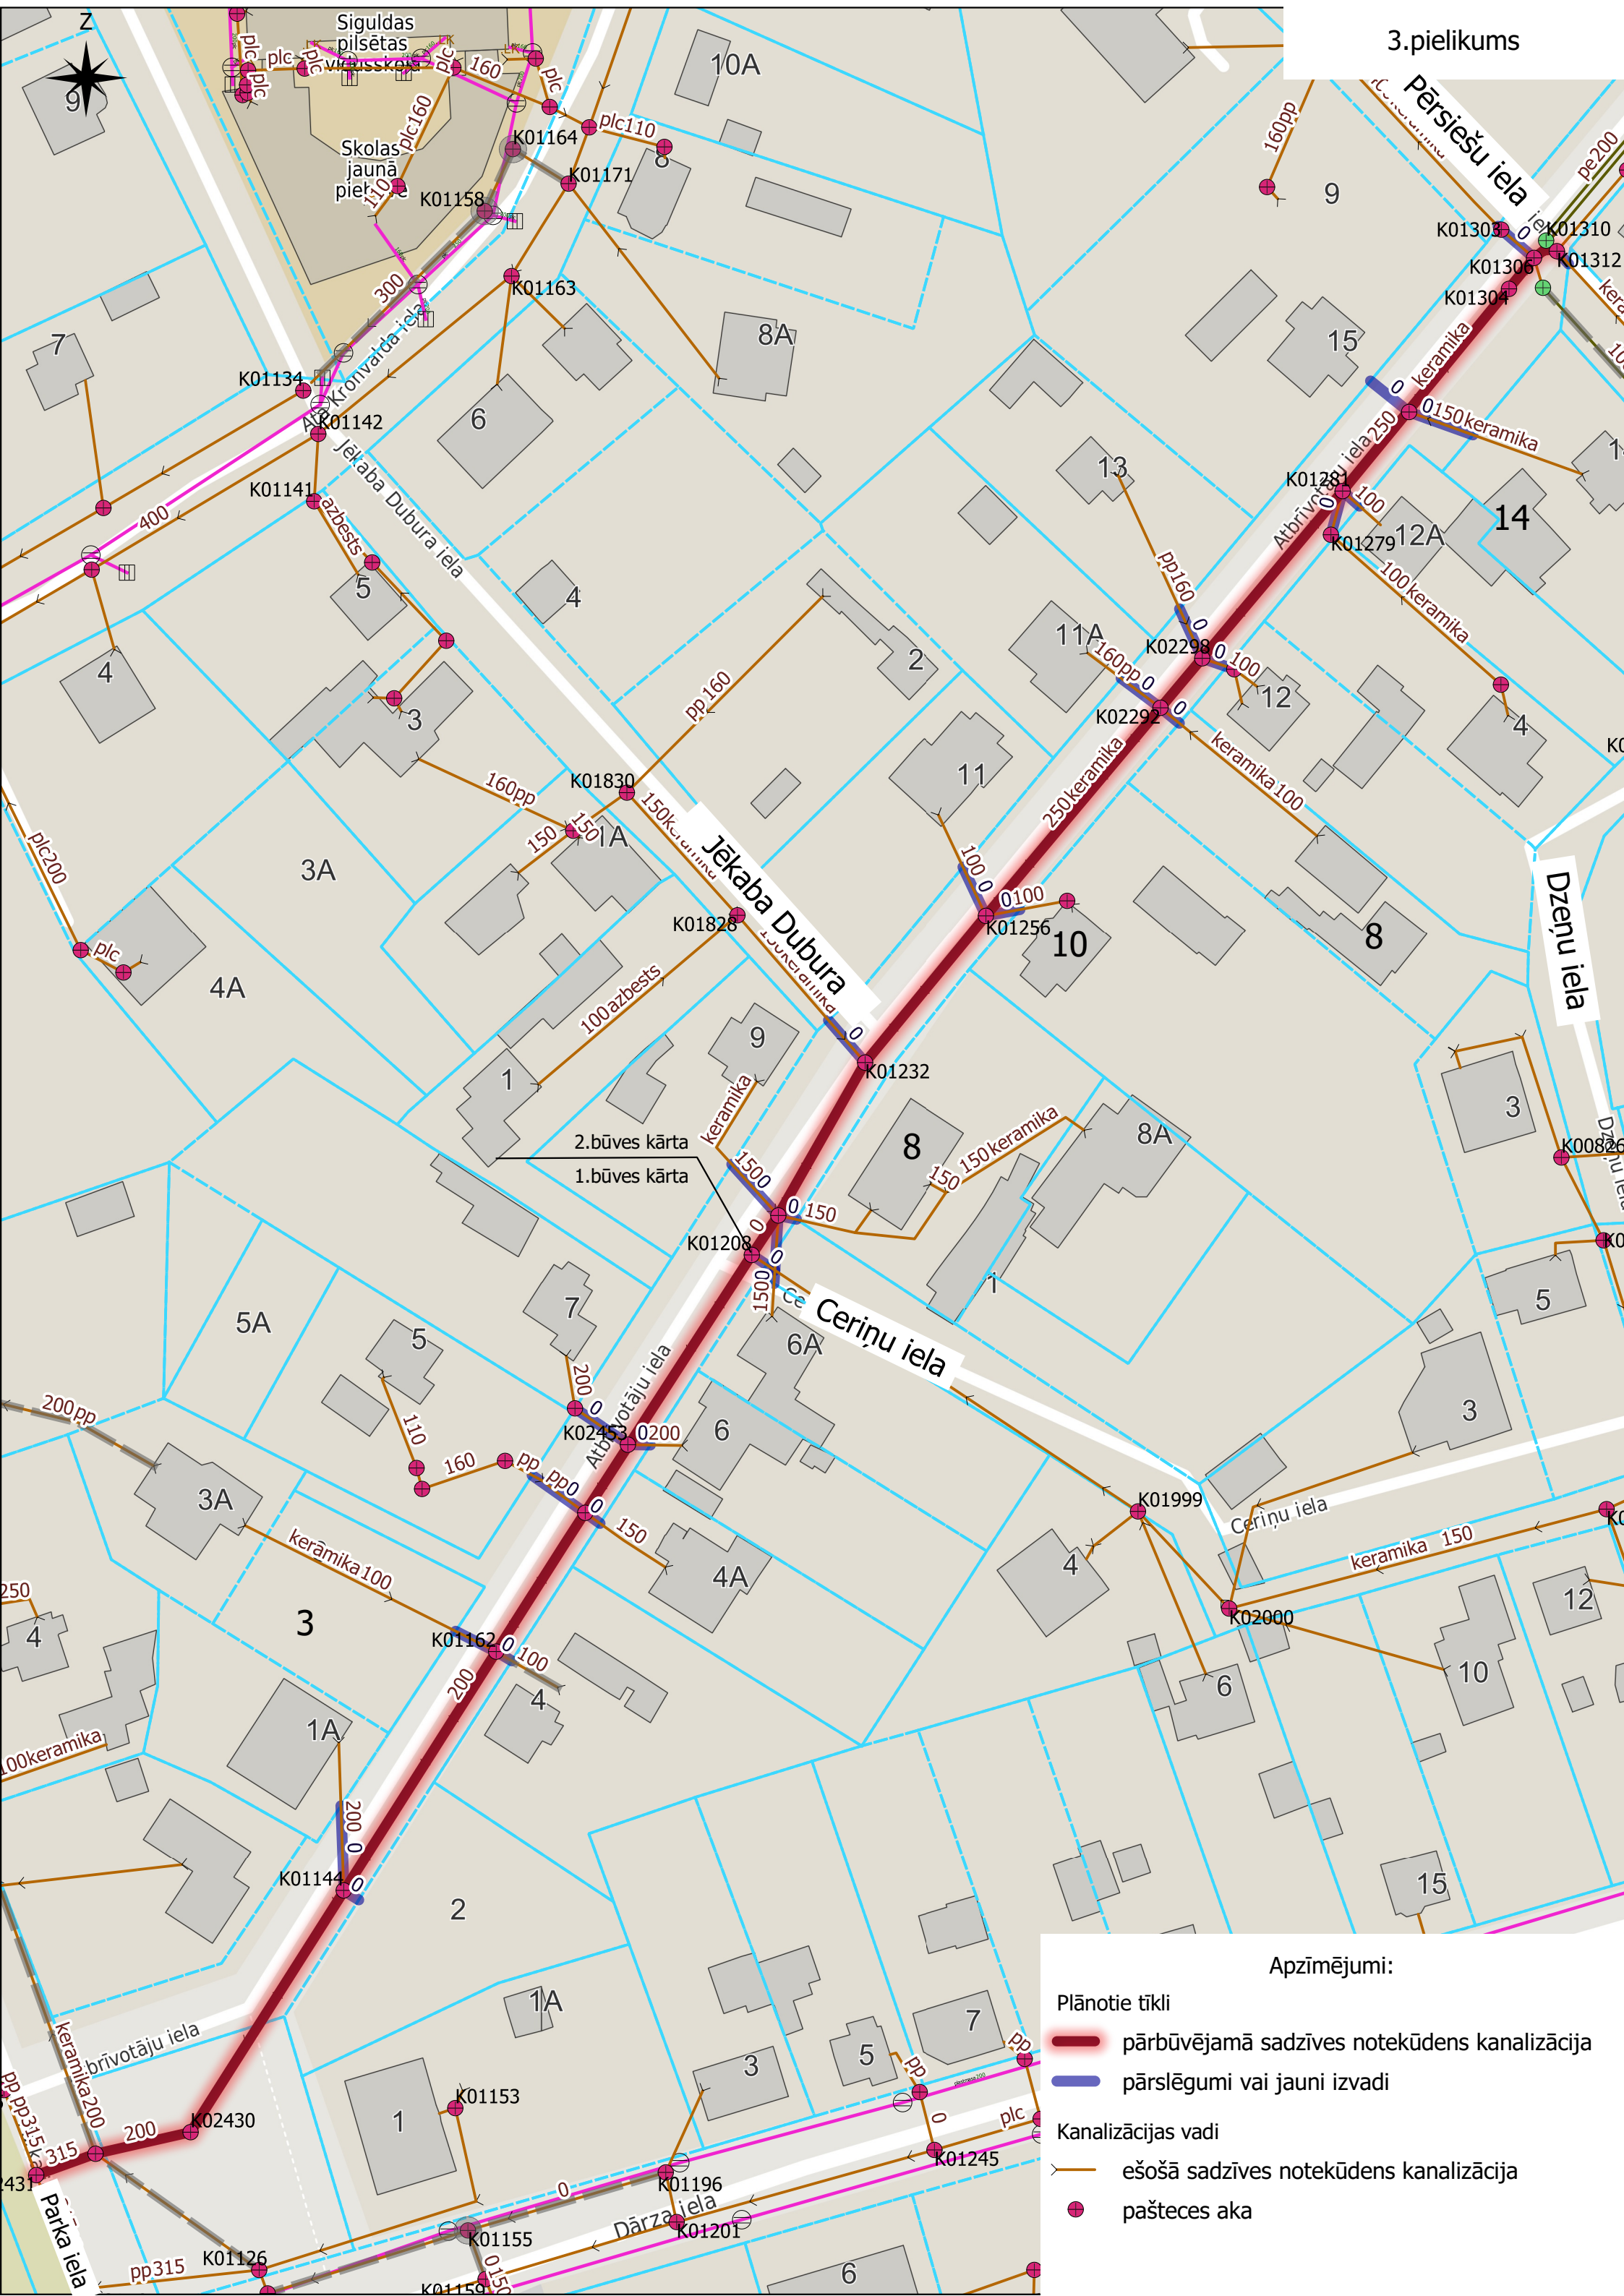
Z
Siguldas pilsētas vidusskola
Skolas jauna pieb.
Kronvalda iela
Jēkaba Dubura iela
Jēkaba Dubura
Pērsiešu iela
Dzeņu iela
Ceriņu iela
Atbrīvotāju iela
Dārza iela
Parka iela
2.būves kārta
1.būves kārta
K01164
K01171
K01158
K01163
K01134
K01142
K01141
K01830
K01828
K01232
K01208
K02453
K01162
K01144
K01153
K01196
K01155
K01201
K01126
K01159
K02430
K01245
K01999
K02000
K01256
K01279
K01281
K02298
K02292
K01303
K01306
K01304
K01310
K01312
azbests
keramika
plc
pp
pp315
pp160
pe200
plc200
keramika100
keramika150
keramika200
250keramika
100keramika
150keramika
100azbests
Apzīmējumi:
Plānotie tīkli
pārbūvējamā sadzīves notekūdens kanalizācija
pārslēgumi vai jauni izvadi
Kanalizācijas vadi
ešošā sadzīves notekūdens kanalizācija
pašteces aka